



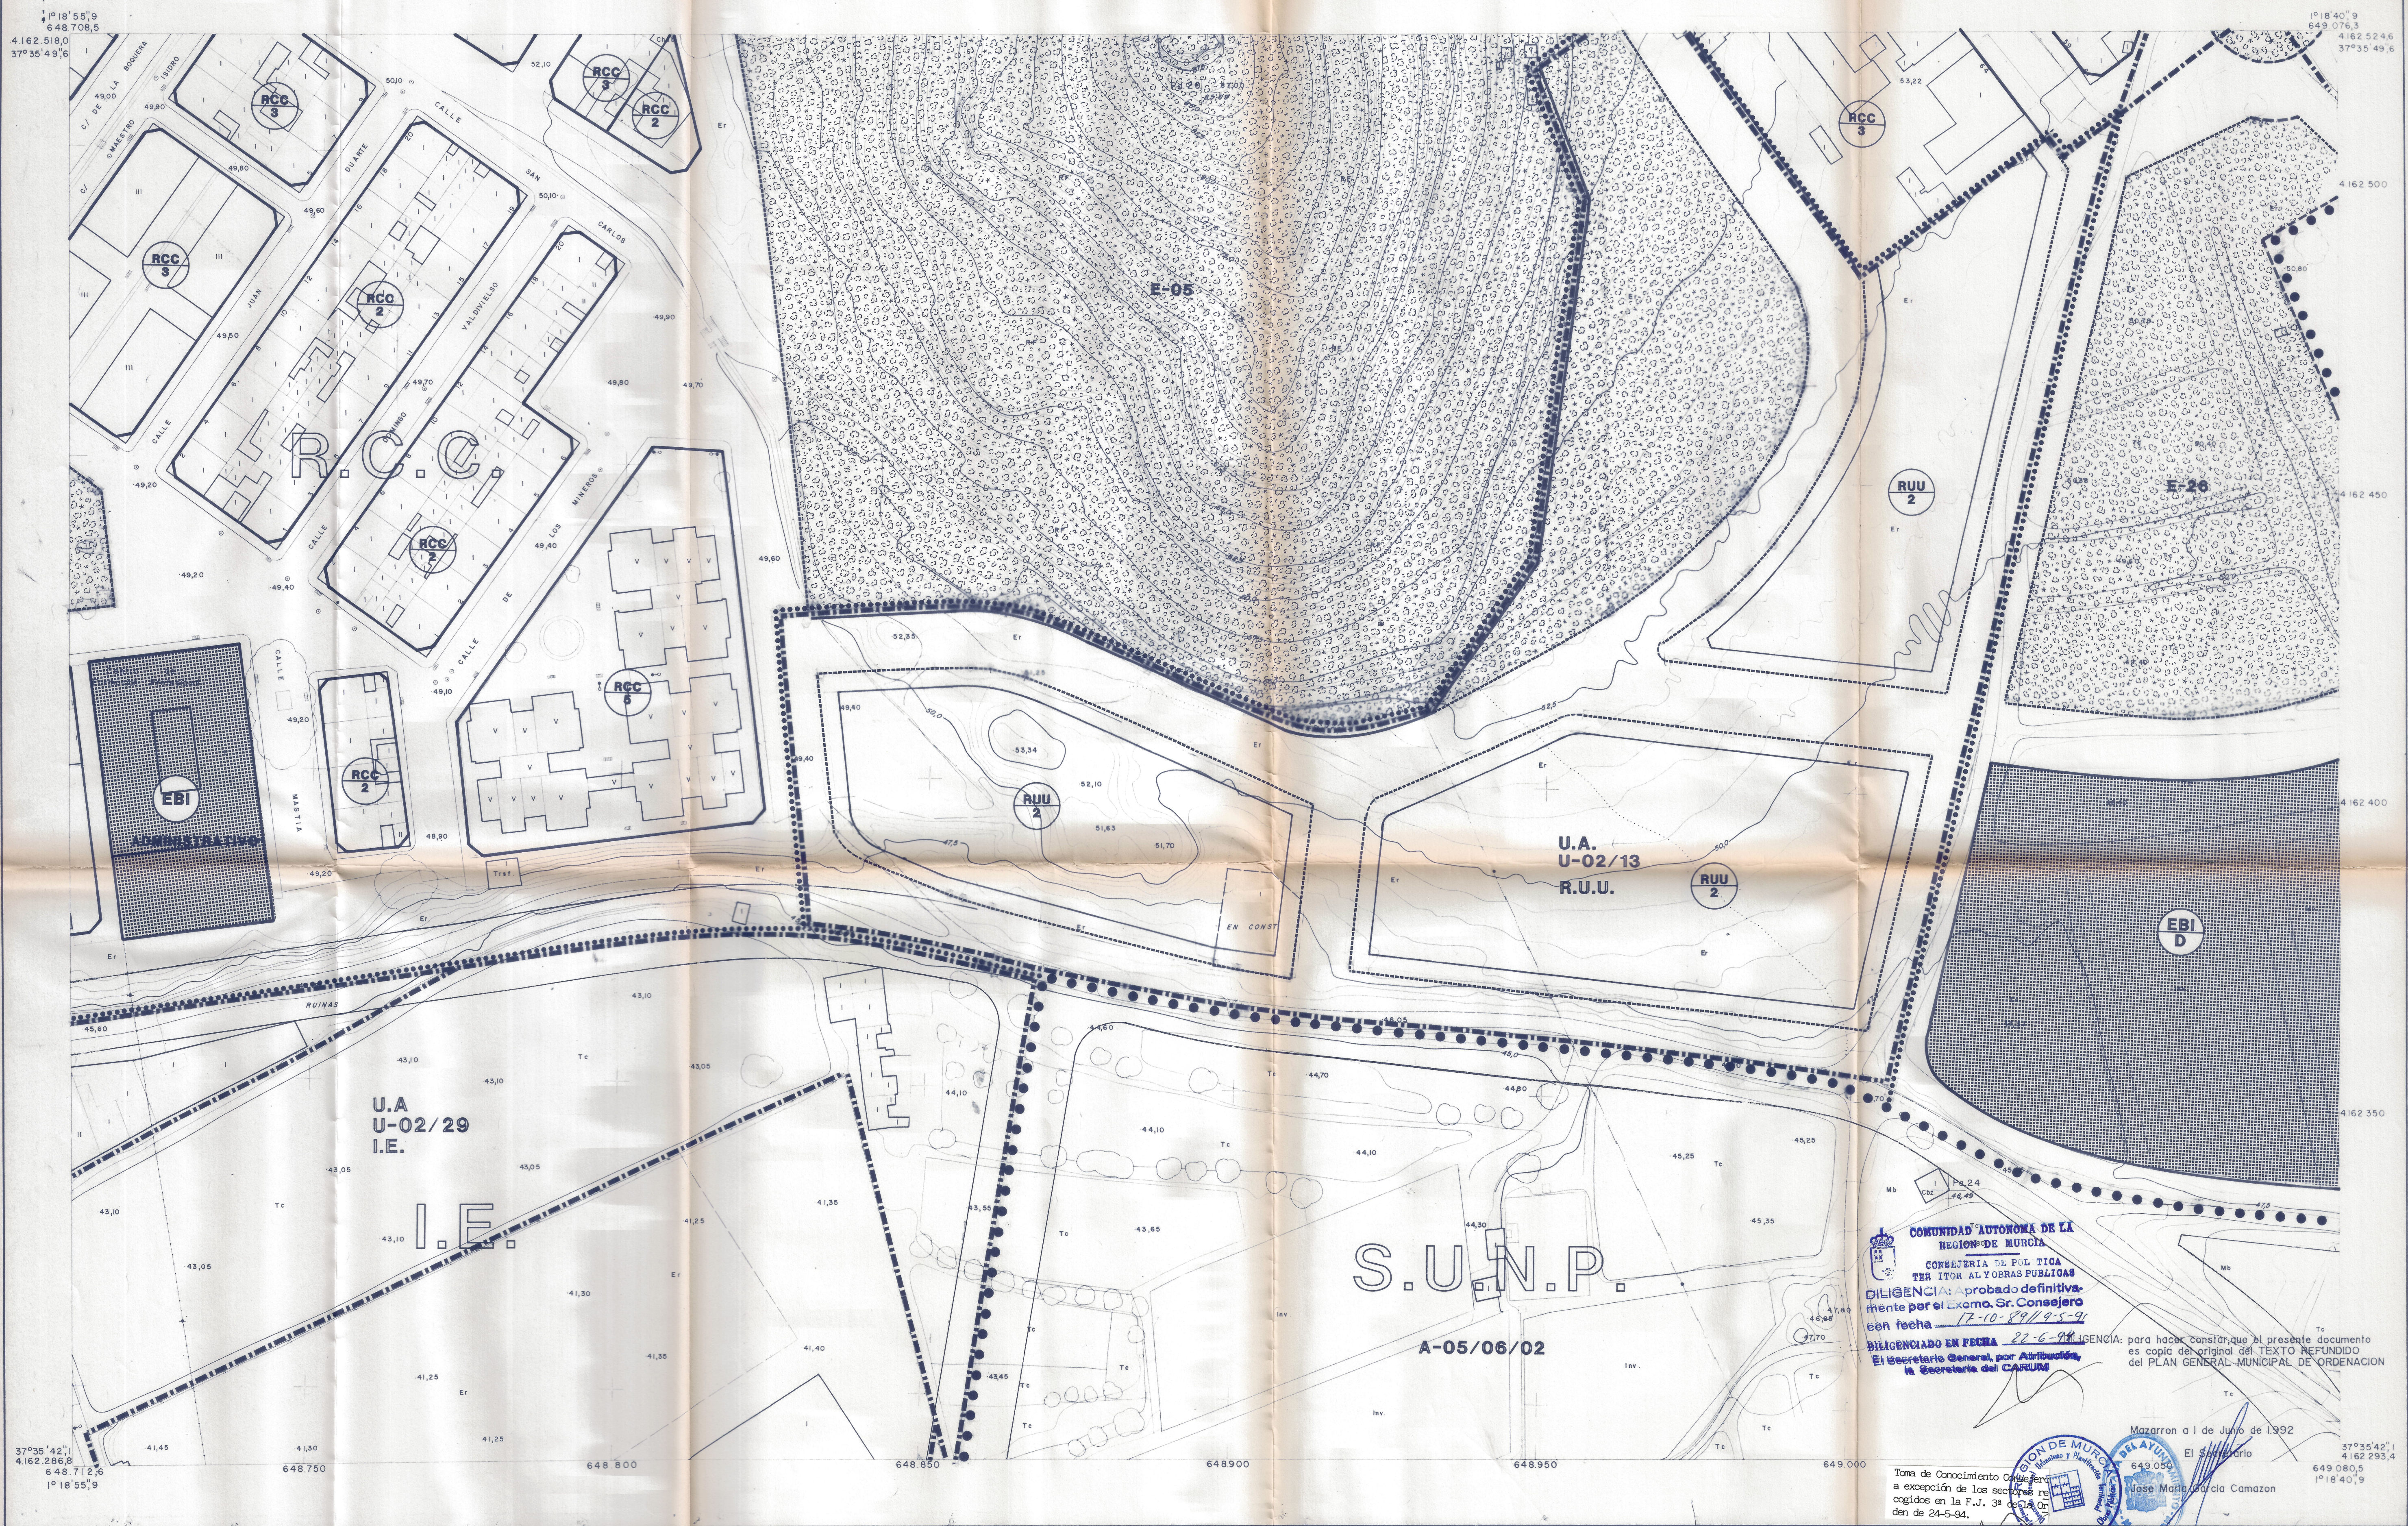

USO	ZONA
RESIDENCIAL	R.C.C. COLECTIVO DE CASCO R.C.E. COLECTIVO DE ENSANCHE R.C.B. COLECTIVO DE BLOQUES R.U.U. UNIFAMILIAR UNIDA R.U.P. UNIFAMILIAR PARCADA R.U.A. UNIFAMILIAR AISLADA
INDUSTRIAL	I.L. INDUSTRIAL INTENSIVO I.E. INDUSTRIAL EXTENSIVO
	S.U.P. SUELO URBANIZABLE PROGRAMADO S.U.N.P. SUELO URBANIZABLE NO PROGRAMADO S.N.U. SUELO NO URBANIZABLE U.A. UNIDAD DE ACTUACION P.E.F.R. PLAN ESPECIAL REFORMA INTERIOR S-XXXX SECTOR A-XXXX AREA
	ZONA Nº MAX. DE PLANTAS
	EDIFICABILIDAD m2/m2 Nº MAX. DE PLANTAS

● ● ● ● ●	Limite Suelo Urbano	ET Equipamiento Terciario
.....	Separacion zonas en Suelo Urbano	EBI Equipamiento Basico Intensivo
-----	Alineacion jardin	EBE Equipamiento Basico Extensivo
-----	Limite de Sectores y Areas de SUP S.U.N.P. SNU	EBD Equipamiento Basico Docente
-----	Delimitacion de Poligonos y UA	ERC Equipamiento Recreativo Cerrado
-----	Alineacion Vial	ERD Equipamiento Recreativo Descubierto
-----		IB Infraestructuras Basicas

TEXTO REFUNDIDO
PLAN GENERAL
MUNICIPAL DE ORDENACION
MAZARRON

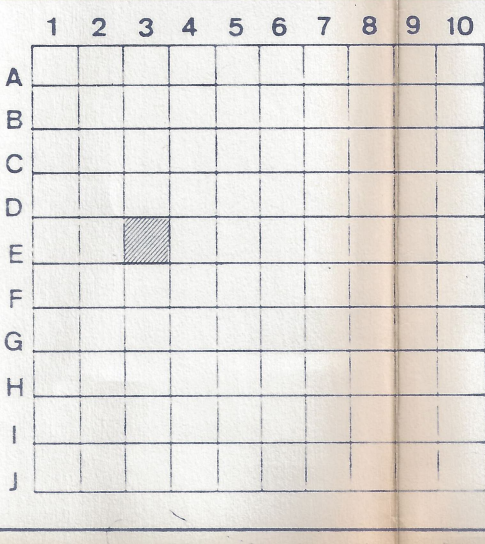

Este Documento se corresponde con la Aprobacion Definitiva.

FECHAS Y USOS PORMENORIZADOS

ARQUITECTO MUNICIPAL
F. ANTONIO MARTINEZ GIMENEZ

FECHA
ABRIL - 92

ESCALA
1:500

PLANO Nº
E 3

M.I. AYUNTAMIENTO DE MAZARRON

COMUNIDAD AUTONOMA DE LA REGION DE MURCIA
CONSEJERIA DE POLITICA TERRITORIAL Y OBRAS PUBLICAS
DILIGENCIA: aprobado definitivamente por el Excmo. Sr. Consejero en fecha 17-10-89/95-91
DILIGENCIADO EN FECHA 22-6-91
El Secretario General, por Atribucion, El Secretario del CARUM

para hacer constar que el presente documento es copia del original del TEXTO REFUNDIDO del PLAN GENERAL MUNICIPAL DE ORDENACION

Mazarron a 1 de Junio de 1992
El Secretario
Jose Maria Garcia Camazon

Toma de Conocimiento del Sr. Secretario a excepcion de los sectores recogidos en la F.U.J. 3ª de la Orden de 24-5-94.