


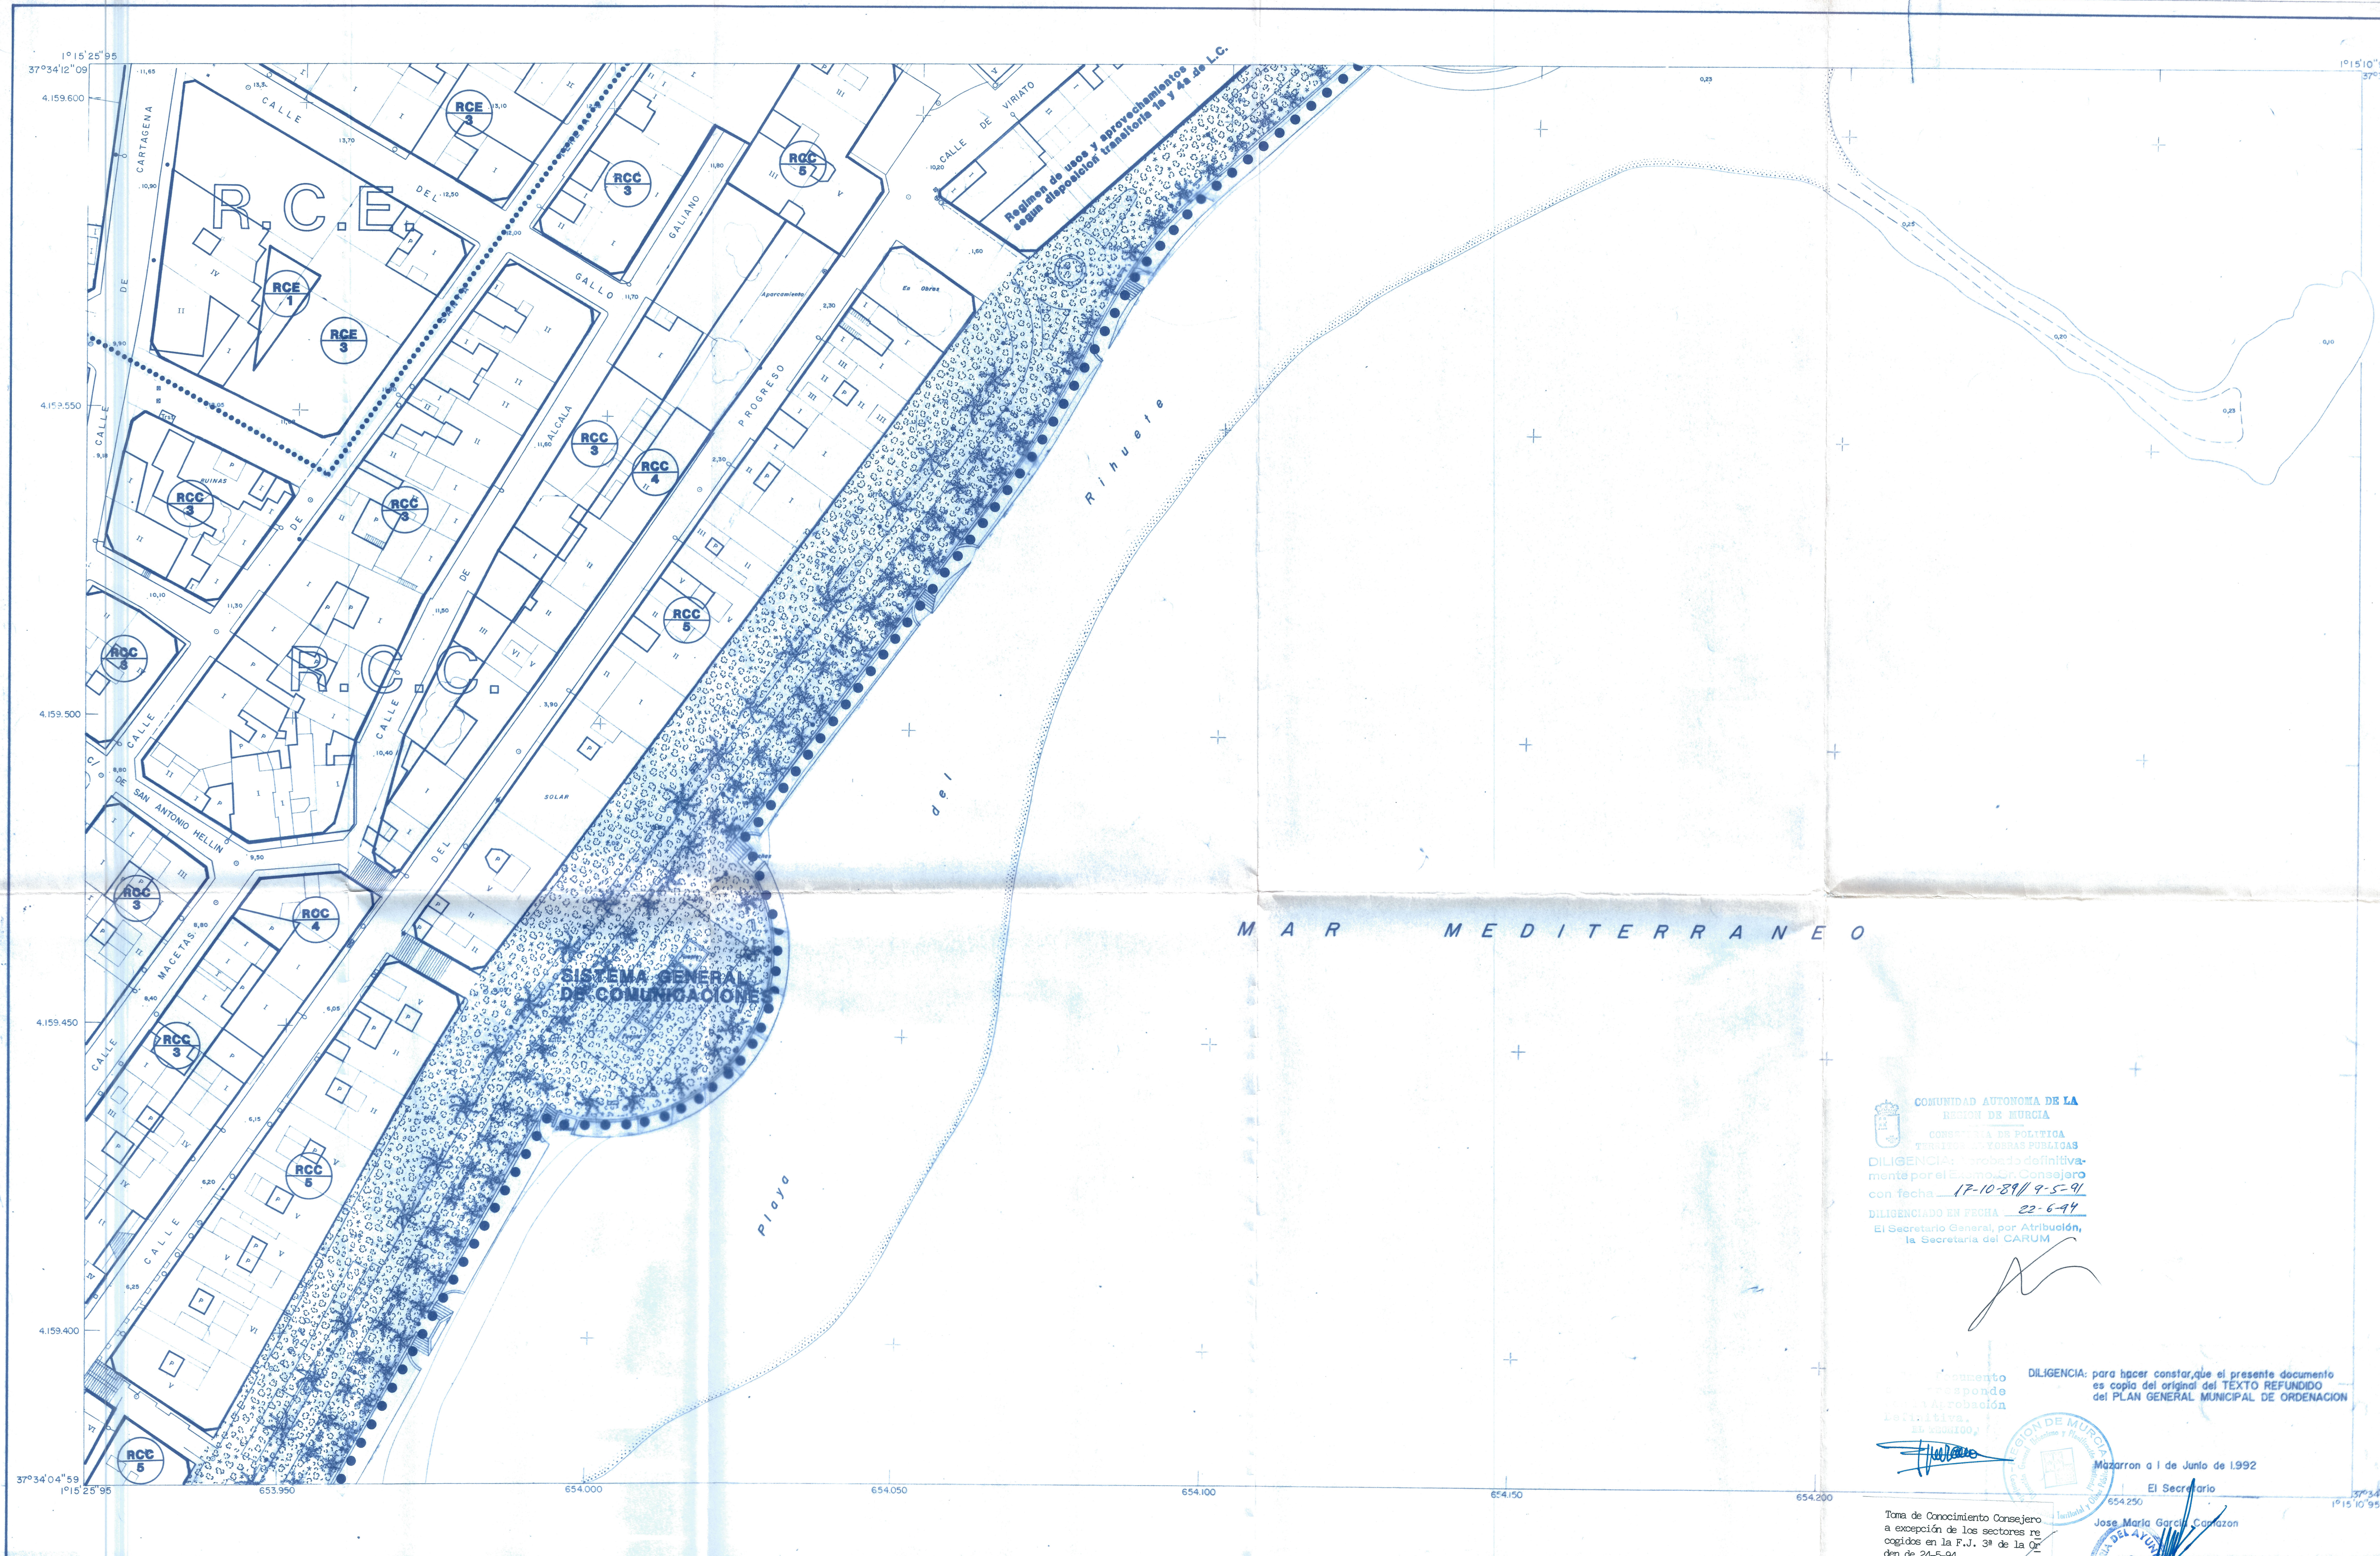

COMUNIDAD AUTONOMA DE LA REGION DE MURCIA
CONSEJO DE POLITICA TERRITORIAL Y OBRAS PUBLICAS
DILIGENCIA: aprobado definitivamente por el Excmo. Sr. Consejero con fecha 17-10-89/9-5-91
DILIGENCIADO EN FECHA 22-6-94
El Secretario General, por Atribución, la Secretaria del CARUM

DILIGENCIA: para hacer constar, que el presente documento es copia del original del TEXTO REFUNDIDO del PLAN GENERAL MUNICIPAL DE ORDENACION

Mazarrón a 1 de Junio de 1992
El Secretario
Jose Maria Garcia Carrasoz

Toma de Conocimiento Consejero a excepción de los sectores recogidos en la F.J. 3ª de la Orden de 24-5-94.

USO	ZONA
RESIDENCIAL	R.C.C. COLECTIVO DE CASCO R.C.E. COLECTIVO DE ENSANCHAS R.C.B. COLECTIVO DE BLOQUES R.U.U. UNIFAMILIAR UNIDA R.U.P. UNIFAMILIAR PARCELA R.U.A. UNIFAMILIAR AISLADA
INDUSTRIAL	I.L. INDUSTRIAL INTENSIVO I.E. INDUSTRIAL EXTENSIVO
	S.U.P. SUELO URBANIZABLE PROGRAMADO S.U.N.P. SUELO URBANIZABLE NO PROGRAMADO S.N.U. SUELO NO URBANIZABLE U.A. UNIDAD DE ACTUACION P.E.R.I. PLAN ESPECIAL REFORMA INTERIOR S-XXXX A-XXXX
	ZONA Nº MAX. DE PLANTAS
	ZONA Nº DE PLANTAS MAS ATICO
	ZONA EDIFICABILIDAD m2/m2
	ZONA Nº MAX. DE PANTAS

● ● ● ● ●	Limite Suelo Urbano
.....	Separacion zonas en Suelo Urbano
-----	Alineación jardín
-----	Limite de Sectores y Areas de SUP SUMP SNU
-----	Delimitación de Poligonos y UA
-----	Alineación Vial
ET	Equipamiento Terciario
EBI	Equipamiento Basico Intensivo
EBE	Equipamiento Basico Extensivo
EBD	Equipamiento Basico Docente
ERC	Equipamiento Recreativo Cerrado
ERD	Equipamiento Recreativo Descubierto
IB	Infraestructuras Basicas

TEXTO REFUNDIDO
PLAN GENERAL
MUNICIPAL DE ORDENACION
MAZARRON

1 2 3 4 5 6 7 8 9 10
A
B
C
D
E
F
G
H
I
J

DENOMINACION
ALINEACIONES Y USOS PORMENORIZADOS

ARQUITECTO MUNICIPAL
F. ANTONIO MARTINEZ GIMENEZ

FECHA
ABRIL - 92

ESCALA
1:500

PLANO Nº
E.7

M.I. AYUNTAMIENTO DE MAZARRON

PTO. MAZARRON